



Voorgevel

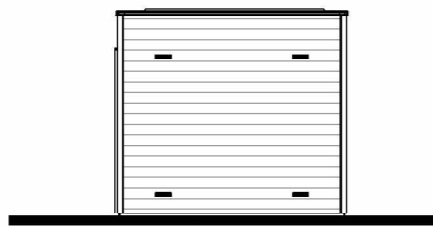


Linker zijgevel



Achtergevel

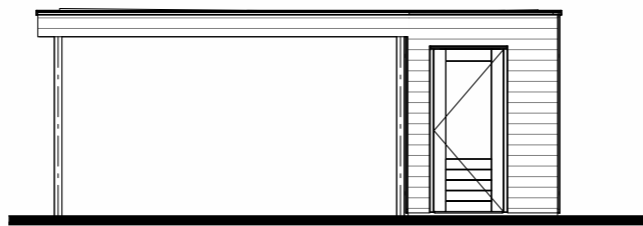


Rechter zijgevel

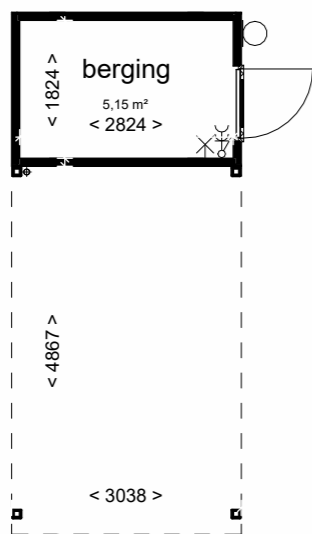

Plattegrond




Doorsnede A

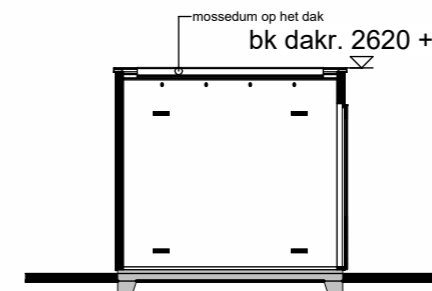
 

 


Doorsnede B

## Renvooi

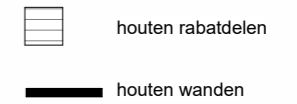


## Installaties

-  - enkelpolige schakelaar
-  - dubbele wandcontactdoos
-  - lichtpunt buiten
-  - lichtpunt aan wand

## Disclaimer

De op deze tekening aangegeven maten zijn circa maten in millimeters en tussen de wanden / vloeren gemeten, waarbij geen rekening is gehouden met enige wandafwerking, plinten, aftimmering, ect. In verband met de nauwkeurige uitwerking van details, constructie, maatvoering, materialen e.d. kunnen er kleine afwijkingen ontstaan ten opzichte van de nu vermelde gegevens. Deze geringe afwijkingen geven geen aanleiding tot verrekening. Aan de op deze tekening aangegeven maten kunnen derhalve geen rechten worden ontleend. De op deze tekening aangegeven maatvoering is niet geschikt voor opdrachten aan derden door koper(s). De posities van aansluitingen en installatie onderdelen zijn indicatief op tekening aangegeven. De exacte aantallen en posities zullen na berekening in het werk door de installateurs worden bepaald en kunnen afwijken van deze tekening.

## 3D Impressie

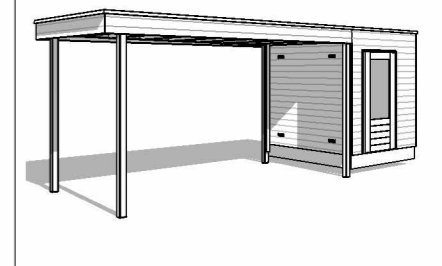

## Berging met carport

Tekening:

Woningtype: C54


Bouwnummer: 37

Bladnummer: VT-00-B4


Bladformaat: A3

Schaal: 1:100

Datum: 11-07-2024

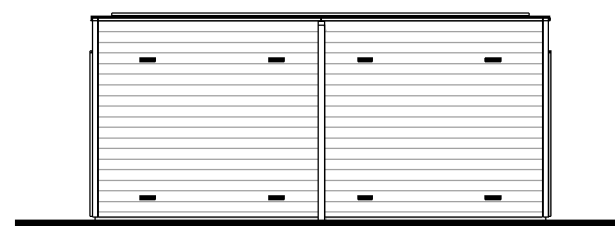

Voorgevel

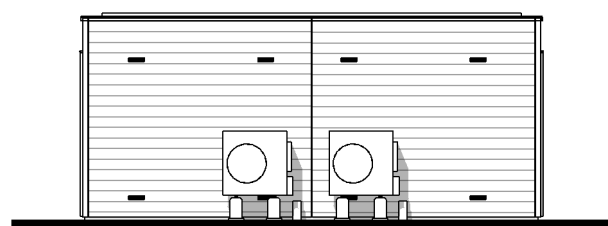


Achtergevel




Linker zijgevel



Rechter zijgevel

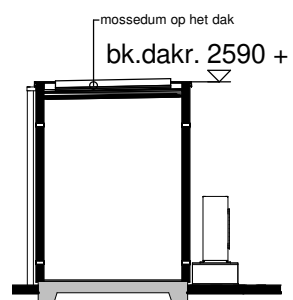


Doorsnede A

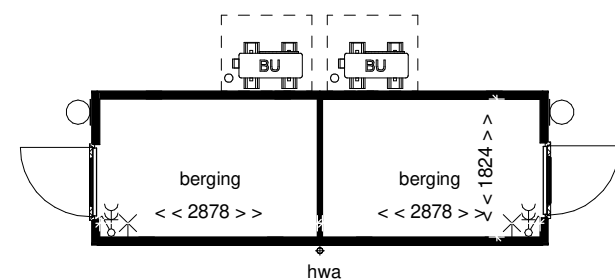

Plattegrond



bouwnummer:  
24, 26, 28, 30, 32, 34

bouwnummer:  
25, 27, 29, 31, 33, 35




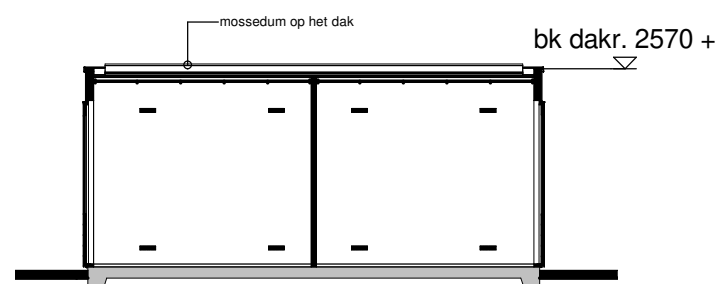


Doorsnede B

## Renvooi

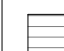-  houten rabatdelen
-  houten wanden


## Installaties

    -  - enkelpolige schakelaar
-  - dubbele wandcontactdoos
-  - lichtpunt buiten
-  - lichtpunt aan wand

## Disclaimer

De op deze tekening aangegeven maten zijn circa maten in millimeters en tussen de wanden / vloeren gemeten, waarbij geen rekening is gehouden met enige wandafwerking, plinten, aftimmering, ect. In verband met de nauwkeurige uitwerking van details, constructie, maatvoering, materialen e.d. kunnen er kleine afwijkingen ontstaan ten opzichte van de nu vermelde gegevens. Deze geringe afwijkingen geven geen aanleiding tot verrekening. Aan de op deze tekening aangegeven maten kunnen derhalve geen rechten worden ontleend. De op deze tekening aangegeven maatvoering is niet geschikt voor opdrachten aan derden door koper(s). De posities van aansluitingen en installatie onderdelen zijn indicatief op tekening aangegeven. De exacte aantallen en posities zullen na berekening in het werk door de installateurs worden bepaald en kunnen afwijken van deze tekening.

## 3D Impressie

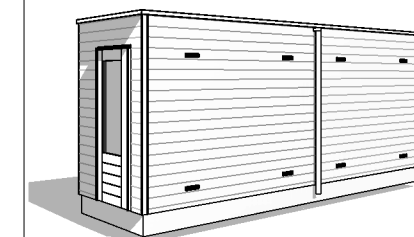

Tekening: **Berging dubbel**

Woningtype: **C54**


Bouwnummer: **24 t/m 35**

Bladnummer: **VT-00-B1**


Bladformaat: **A3**

Schaal: **1:100**


Datum: **11-07-2024**

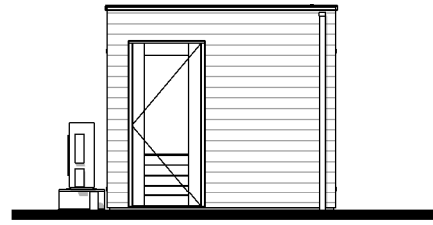

Voorgevel

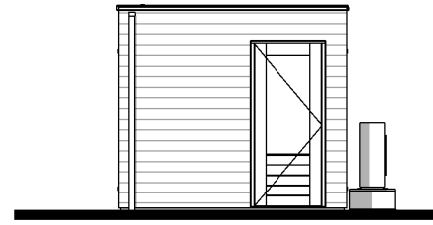


Achtergevel

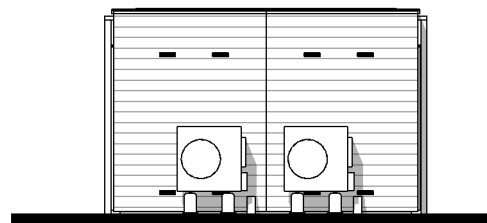


Linker zijgevel




Rechter zijgevel

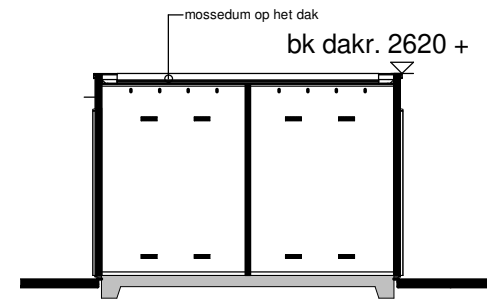

Doorsnede A

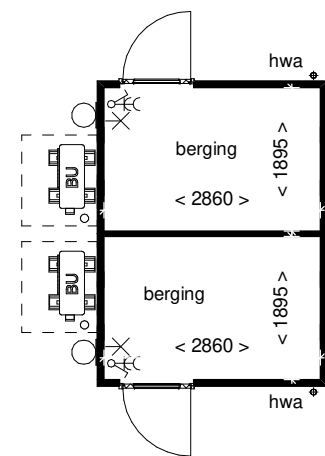

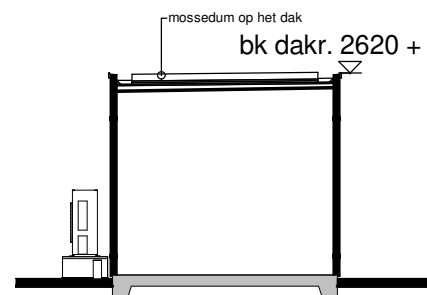

Plattegrond


 




Doorsnede B

## Renvooi

-  houten rabatdelen
-  houten wanden


## Installaties

-  - enkelpolige schakelaar
-  - dubbele wandcontactdoos
-  - lichtpunt buiten
-  - lichtpunt aan wand

## Disclaimer

De op deze tekening aangegeven maten zijn circa maten in millimeters en tussen de wanden / vloeren gemeten, waarbij geen rekening is gehouden met enige wandafwerking, plinten, aftimmering, ect. In verband met de nauwkeurige uitwerking van details, constructie, maatvoering, materialen e.d. kunnen er kleine afwijkingen ontstaan ten opzichte van de nu vermelde gegevens. Deze geringe afwijkingen geven geen aanleiding tot verrekening. Aan de op deze tekening aangegeven maten kunnen derhalve geen rechten worden ontleend. De op deze tekening aangegeven maatvoering is niet geschikt voor opdrachten aan derden door koper(s). De posities van aansluitingen en installatie onderdelen zijn indicatief op tekening aangegeven. De exacte aantallen en posities zullen na berekening in het werk door de installateurs worden bepaald en kunnen afwijken van deze tekening.

## 3D Impressie

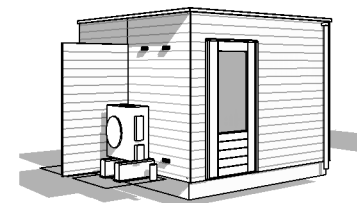

Tekening: **Berging dubbel 2**

Woningtype: **C54**

Bouwnummer: **23 en 36**

Bladnummer: **VT-00-B3**

Bladformaat: **A3**

Schaal: **1:100**

Datum: **11-07-2024**